



LUOGO DICHIARO DEFINITIVO



NUMERO DI EMERGENZA: 112

LEGENDA

	CENTRALI E ALLARME ANTINCENDIO		PUNTO DI RACCOLTA (LUOGO SICURO)
	PULI SANTE ALLARME ANTINCENDIO		PERCORSO DI ESODO
	INTERRUTTORE ELETTRICO GENERALE		DAE
	ESTINTORE		CASSETTA DI PRIMO SOCCORSO
	IDRANTE /NASPO		AREA STAZIONAMENTO PROVVISORIO DISABILI
	COLONNINA IDRANTE		VALVOLA CHIUSURA METANO
	ATTACCO MANDATA AUTOPOMPA VVF		INTERRUTTORE ELETTRICO GENERALE CENTRALE T/CUCINA
	QUADRO ELETTRICO		CHIAVE APERTURA CANCELLI
	VALVOLA CHIUSURA ACQUA		VOI SIETE QUI
	GILET AD ALTA VISIBILITA'		SIRENA MANUALE DI ALLARME

INCENDIO

I COMPONENTI DELLA SQUADRA ANTINCENDIO VERIFICANO LA PORTATA DELL'EVENTO. QUINDI:
 -avviano l'evacuazione e ne gestiscono le fasi come descritto nel piano di emergenza
 -se possibile intervengono con gli estintori
 -chiamano le squadre di emergenza esterne (VVF)

EMERGENZE

IN CASO DI EMERGENZE:
 -primo soccorso, infortunio
 -svestimento liquidi inquinanti
 -allergimenti
 -blocco ascensori
 -altre emergenze

EVACUAZIONE

SE SENTI IL SUONO DELL'EVACUAZIONE:
 -interrompi qualsiasi attività, traslascia il recupero di oggetti personali
 -dirigiti verso il punto di raccolta prestabilito
 -non utilizzare l'ascensore, il montacarichi o qualsiasi altro mezzo di trasporto eventualmente imparite dai componenti della squadra antincendio

IC CONSOLE MARCELLO

PLESSO DE ROSSI
 PIANO TERRA

DATA REVISIONE: 8/1/2024 (V19SA14)


STUDIO ASSOCIATO
 LA TUA SCUOLA PER SICUREZZA E BRINCKY

Valutazione dei rischi, protezione e progettazione antincendio, formazioni
 Ing. Marco Platti
 sede : Samarate, via del Carro 11
 tel. : 347/8297938

IC CONSOLE MARCELLO
 C.F. 80193870153 C.M. MIIC8D200D

AJ30C59 - Ufficio protocollo
 Prot. 0009798/E del 15/11/2024



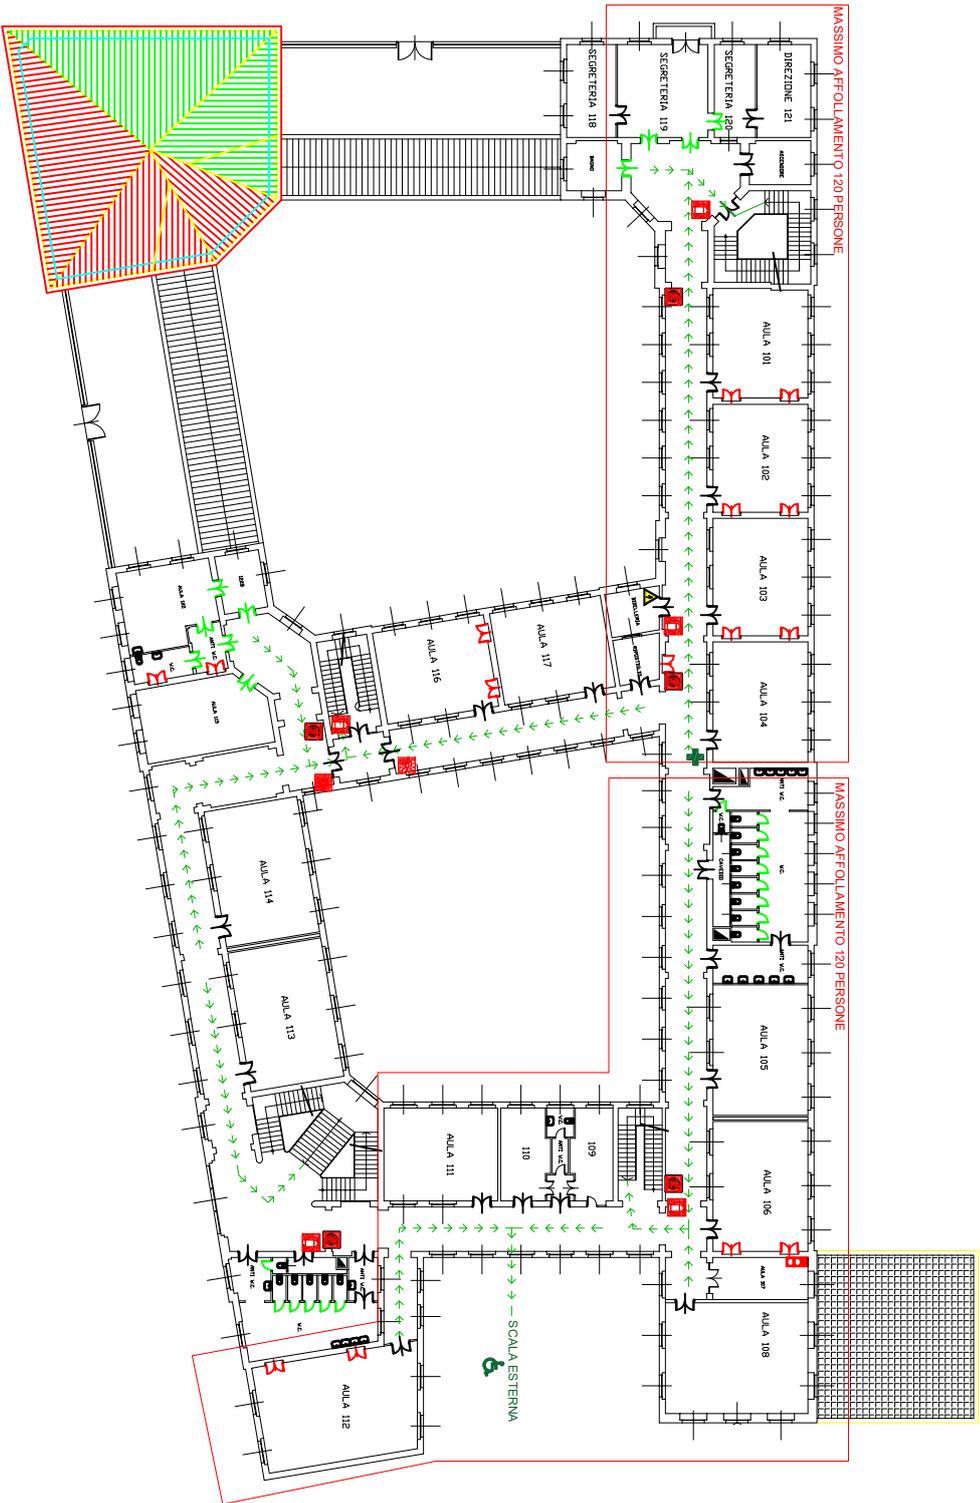

MASSIMO AFFOLLAMENTO 120 PERSONE

MASSIMO AFFOLLAMENTO 120 PERSONE



NUMERO DI EMERGENZA:
112

LEGENDA

	CENTRALE ALLARME ANTINCENDIO		PUNTO DI RACCOLTA ANTINCENDIO (LUOGO SICURO)
	PULSANTIERE ALLARME ANTINCENDIO		PERCORSO DI ESODO
	INTERRUTTORE ELETTRICO GENERALE		DAE
	ESTINTORE		CASSSETTA DI PRIMO SOCCORSO
	IDRANTE/MASPO		AREA STAZIONAMENTO PREVVISORIO DISABILI
	COLONNINA IDRANTE		VALVOLE CHIUSURA METANO
	ATTACCO MANDATA AUTOPOMPA VVF		INTERRUTTORE ELETTRICO GENERALE CENTRALE T./CUCINA
	QUADRO ELETTRICO		CHIAVE APERTURA CANCELLI
	VALVOLE CHIUSURA ACQUA		VOI SIETE QUI
	GILET AD ALTA VISIBILITA'		SIRENA MANUALE DI ALLARME

INCENDIO

I COMPONENTI DELLA SQUADRA ANTINCENDIO VERIFICANO LA PORTATA DELL'EVENTO. QUINDI:
-avviano l'evacuazione e ne gestiscono le fasi come descritto nel piano di emergenza
-se possibile intervengono con gli estintori
-chiamano le squadre di emergenza esterne (VVF)

EMERGENZE

IN CASO DI EMERGENZE:
-primo soccorso, infortunio
-svestimento liquidi inquinanti
-allergimenti
-blocco ascensori
-altre emergenze

EVACUAZIONE

SE SENTI IL SUONO DELL'EVACUAZIONE:
-interrompi qualsiasi attività, traslasci il recupero di oggetti personali
-dirigiti verso il punto di raccolta prestabilito
-non utilizzare l'ascensore, il montacarichi o qualsiasi altro mezzo di trasporto
-rispetta le istruzioni eventualmente impartite dai componenti della squadra antincendio

IC CONSOLE MARCELLO

PLESSO DE ROSSI

PIANO PRIMO

DATA REVISIONE: 8/1/2024 (V19SA14)

STUDIO ASSOCIATO
81 LA TUA SCUOLA PER SICUREZZA E BRINCKY


Valutazione dei rischi, protezione e progettazione antincendio, formazione
Ing. Marco Plati
sede : Samarate, via del Carro 11
tel. : 347/8297938

IC CONSOLE MARCELLO
C.F. 80193870153 C.M. MIIC8D200D

AJ30C59 - Ufficio protocollo

Prot. 0009798/E del 15/11/2024



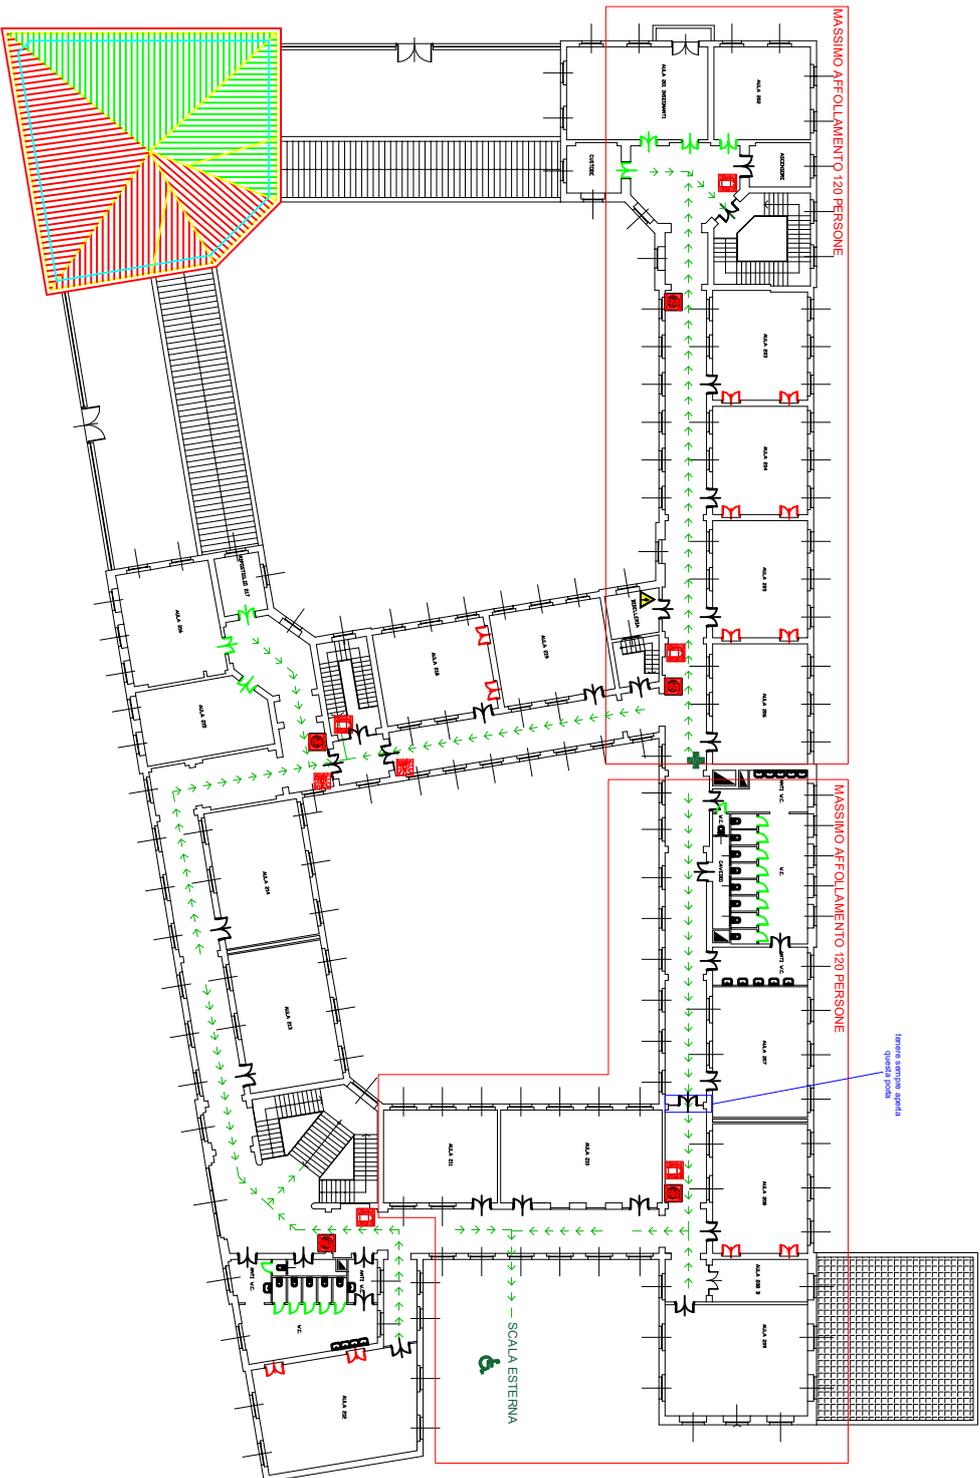

NUMERO DI EMERGENZA:
112

LEGENDA

	CENTRALI E ALLARME ANTINCENDIO		PUNTO DI RACCOLTA (LUOGO SICURO)
	PULI SANTE ALLARME ANTINCENDIO		PERCORSO DI ESODO
	INTERUTTORE ELETTRICO GENERALE		D.A.E.
	ESTINTORE		CASSETTA DI PRIMO SOCCORSO
	IDRANTE /NASPO		AREA STAZIONAMENTO PROVVISORIO DISABILI
	COLONNINA IDRANTE		VALVOLE CHIUSURA METANO
	ATTACCO MANOPOLA AUTOPOMPA VVF		INTERUTTORE ELETTRICO GENERALE CENTRALE T./CUCINA
	QUADRO ELETTRICO		CHIAVE APERTURA CANCELLI
	VALVOLE CHIUSURA ACQUA		VOI SIETE QUI
	GILET AD ALTA VISIBILITA'		SIRENA MANUALE DI ALLARME

INCENDIO

I COMPONENTI DELLA SQUADRA ANTINCENDIO VERIFICANO LA PORTATA DELL'EVENTO. QUINDI:
-avviano l'evacuazione e ne gestiscono le fasi come descritto nel piano di emergenza
-se possibile intervengono con gli estintori
-chiamano le squadre di emergenza esterne (VVF)

EMERGENZE

IN CASO DI EMERGENZE:
-primo soccorso, infortunio
-svestimento liquidi inquinanti
-allergimenti
-blocco ascensori
-altre emergenze

EVACUAZIONE

SE SENTI IL SUONO DELL'EVACUAZIONE:
-interrompi qualsiasi attività, traslocchi il recupero di oggetti personali
-dirigiti verso il punto di raccolta predefinito
-non utilizzare l'ascensore, il montacarichi o qualsiasi altro mezzo di trasporto
-rispetta le istruzioni eventualmente impartite dai componenti della squadra antincendio

IC CONSOLE MARCELLO

PLESSO DE ROSSI
PIANO SECONDO

DATA REVISIONE: 8/1/2024 (V19SA14)

STUDIO ASSOCIATO
81 LA TUA SCUOLA PER SICUREZZA E BRINCY

Valutazione dei rischi, protezione e progettazione antincendio, formazione
Ing. Marco Platti
sede : Samarate, via del Carro 11
tel. : 347/8297938

IC CONSOLE MARCELLO
C.F. 80193870153 C.M. MIIC8D200D

AJ3OC59 - Ufficio protocollo
Prot. 0009798/E del 15/11/2024

